

GRUNDKARTA för KV BRÄNNERIÄNGEN m.fl
i Strömstads kommun.

Upprättad vid Strömstads kommun, Miljö- och byggförvaltningen/
Plan- och kartavdelningen år 2009 av:

Johan Hellman
mätningssingenjör

Grundkartan framställd genom utdrag ur digital
primärkarta över Strömstad.

Måtklass: II
Koordinatsystem i plan: SWEREF99 12 00.
Koordinatsystem i höjd: RH00

Fastighets- och detaljredovisning gällande 2009-03-06

GRUNDKARTEBETECKNING

- Kvarterstrakgräns
- Fastighetsgräns
- Servitut
- Ga-ant
- Ledningsrätt
- Bostad tak flygfoto
- Bostad liv
- Industri handel kontor
- Offentlig byggnad
- Uthus, garage, liv
- Skärmtak i anslutning till hus
- Transformator
- Vägkant viktig
- Vägkant tomtmark
- Gångväg parkväg
- Kantsten

- Trappa terräng
- Strandlinje
- Brygga spång
- Belysningsstolpe
- Häck mitt
- Staket stängsel mindre plank
- Stödmur
- Släntfot
- Lövträd
- Höjdkurva 1m
- Ägoslagsgräns
- Kvarterstraknamn
- 3, 0,2, 11 Registernummer
- 12 Ledningsrätt
- 12,4 Gatuhöjd

X=6537200

X=6537000

X=6536800

X=6536600

+

+

+


+

Y=103200

Y=103400

Y=103600

Y=103800

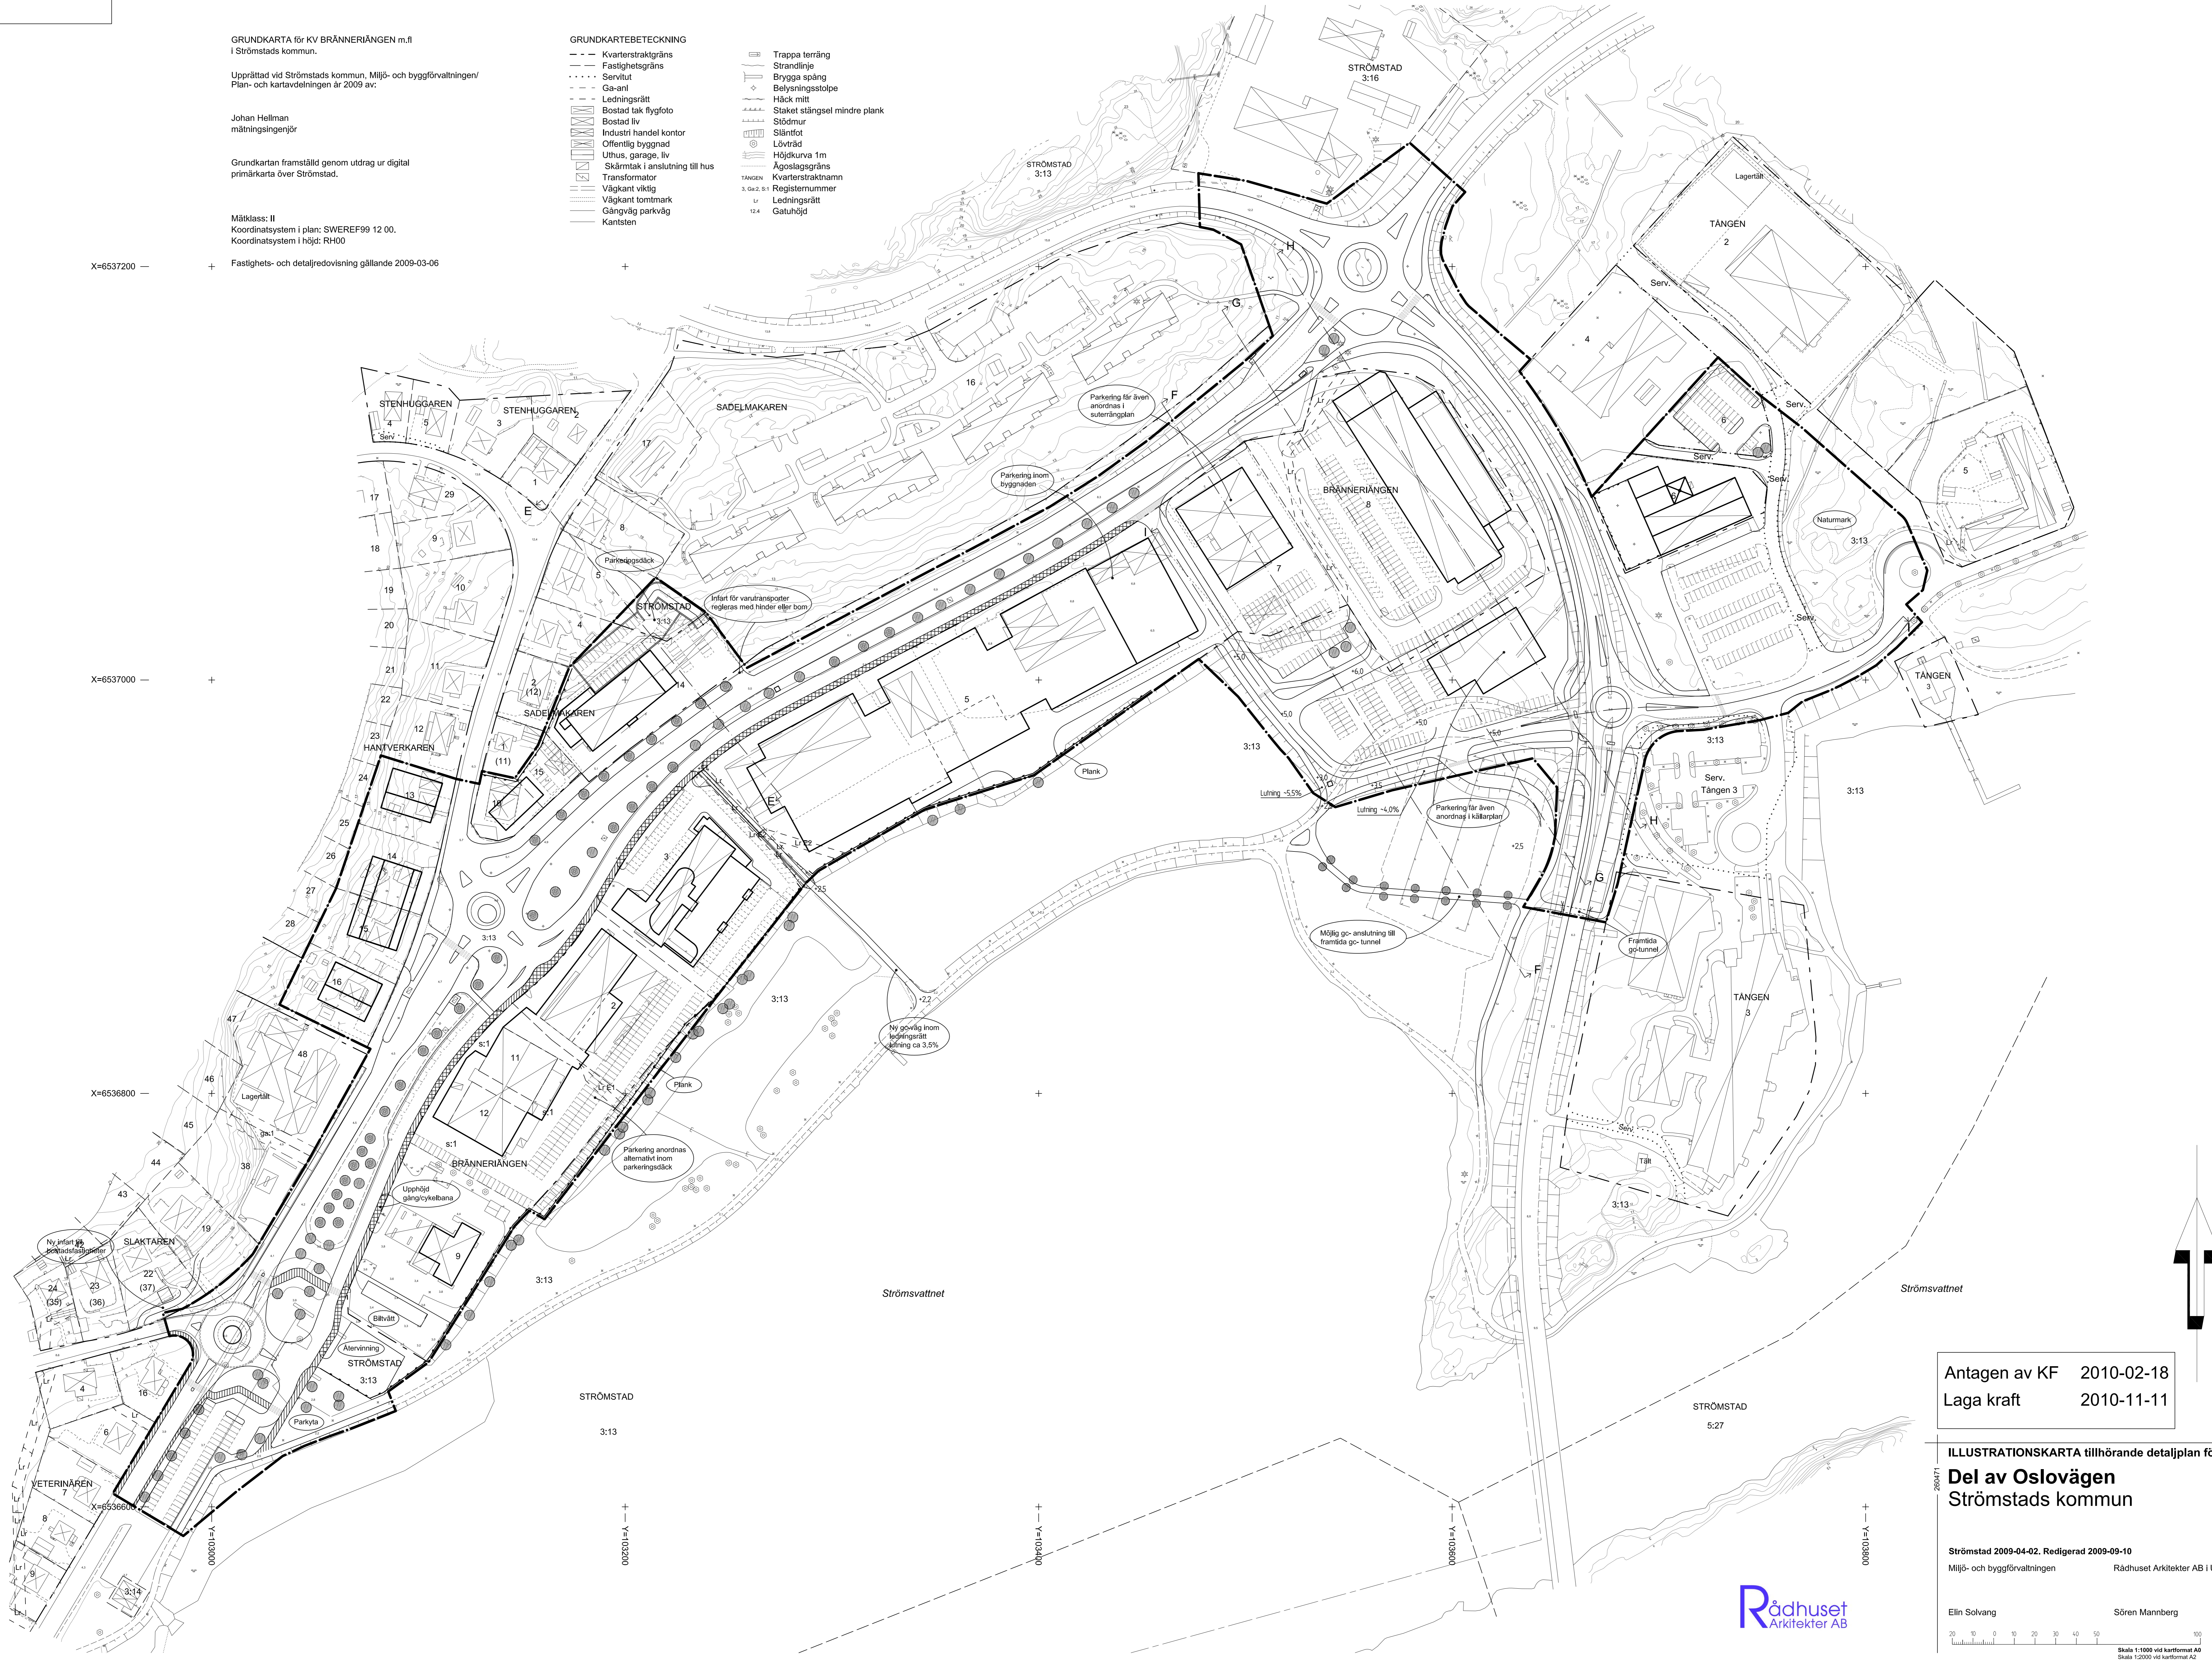


Antagen av KF 2010-02-18
Laga kraft 2010-11-11

ILLUSTRATIONSKARTA tillhörande detaljplan för
Del av Oslovägen
Strömstads kommun

Strömstad 2009-04-02. Redigerad 2009-09-10
Miljö- och byggförvaltningen Rådhuset Arkitekter AB i Uddevalla

Elin Solvang Sören Mannberg

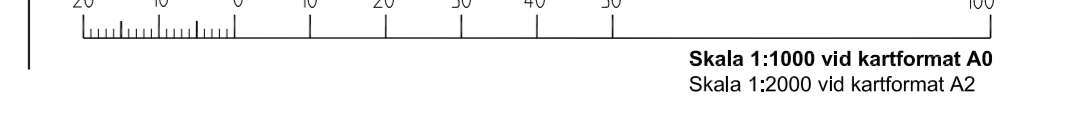

Rådhuset
Arkitekter AB